



# Korterelamu Tuletonni 10

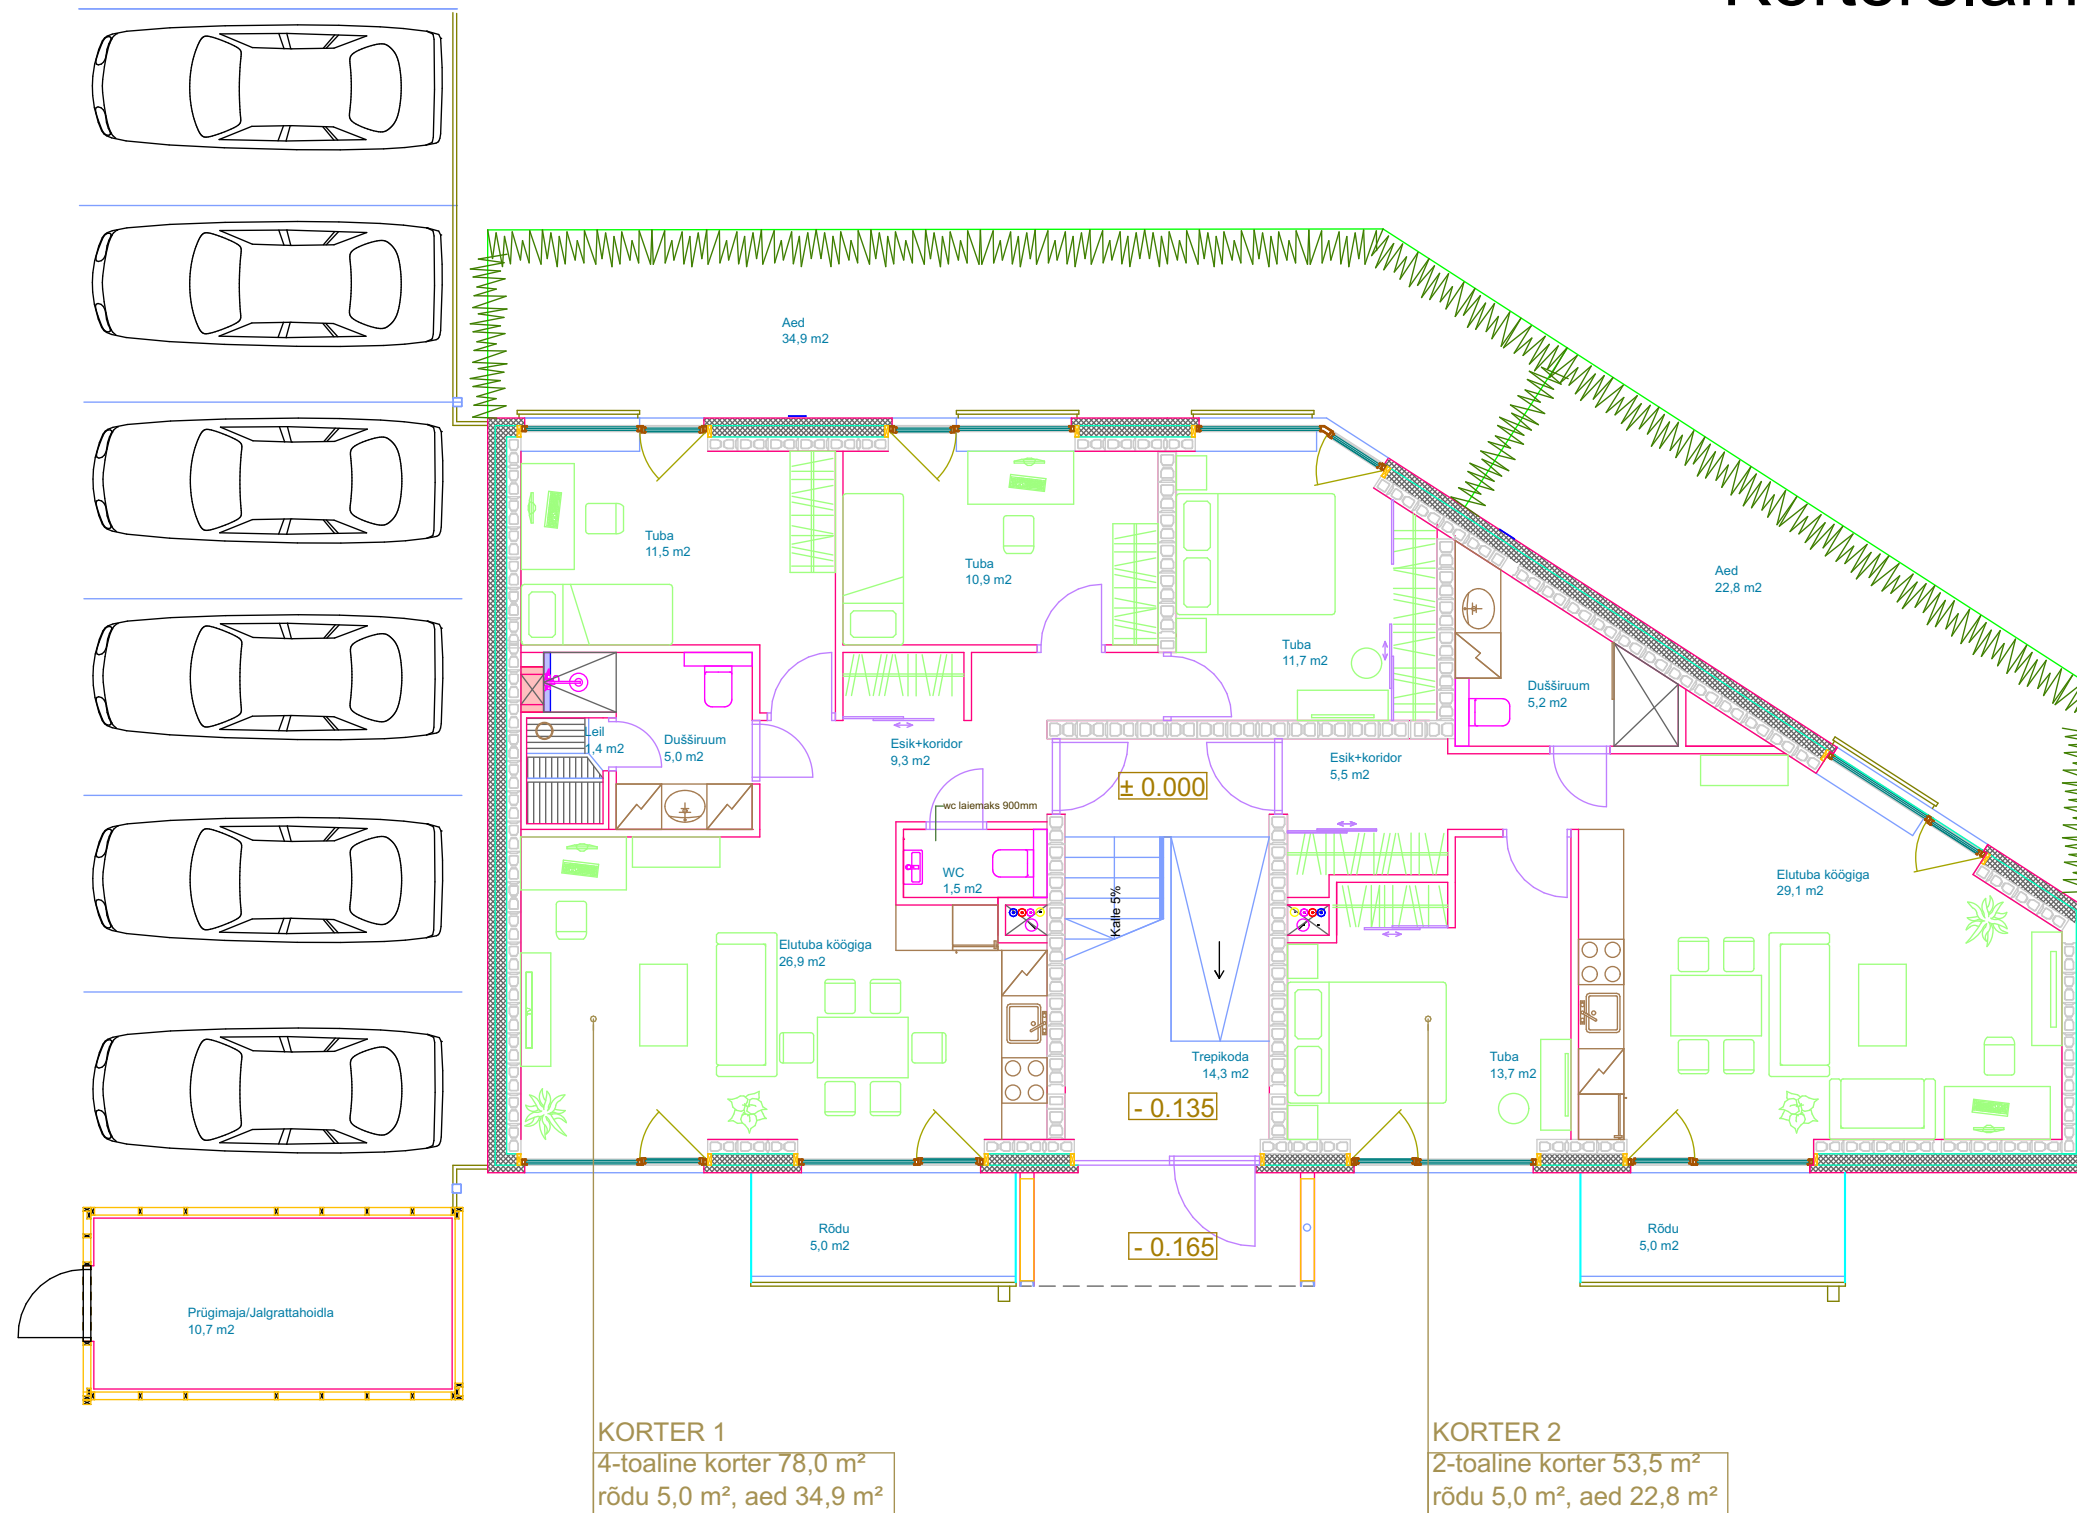

Tellija	Projekti nr	Projekti osa
Kodukolde Kinnisvara OÜ	1/15 -2	AR
Omanik	Staadium	
Kodukolde Kinnisvara OÜ	Põhiprojekt	AR-02
Objekti nimi ja aadress	Joonis	Möötkava
Elamute ja abihoonete ümberehitus ja püstitamine, Tuletonni tn. 10, Tallinn	1. korruse plaan	1:100
Projekteerija	Arhitekt, kuupäev, allkiri	Muudatus
PEETER PERE ARHITEKTID OÜ	Peeter Pere	
Lootuse pst 71a, Tallinn 11616 Tel.: 6706030 meil: arhitektid@peeterpere.ee Reg. nr 10091593 MTR EP - 10091593-0001	30.04.2020	

# Korterelamu Tuletonni 10

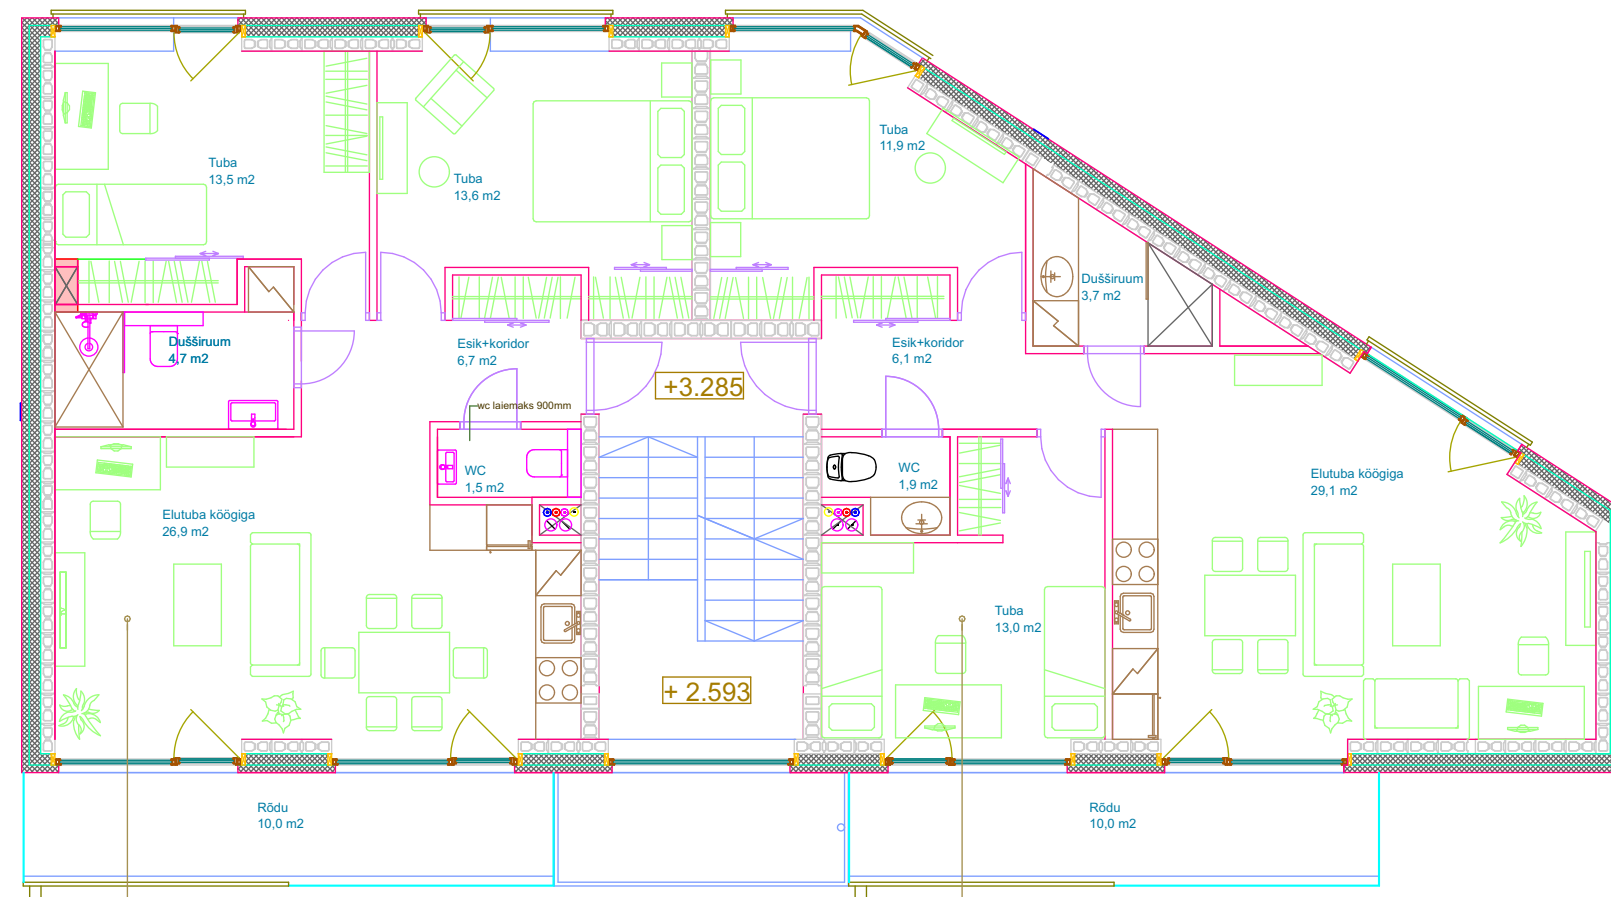


**KORTER 3**  
3-toaline korter 66,9 m<sup>2</sup>  
rõdu 10,0 m<sup>2</sup>

**KORTER 4**  
3-toaline korter 65,7 m<sup>2</sup>  
rõdu 10,0 m<sup>2</sup>

Tellija	Kodukolde Kinnisvara OÜ	Projekti nr	1/15 -2	Projekti osa	AR
Omanik	Kodukolde Kinnisvara OÜ	Staadium	Põhiprojekt		AR-03
Objekti nimi ja aadress	Elamute ja abihoonete ümberehitus ja püstitamine, Tuletonni tn. 10, Tallinn	Joonis	2. korruse plaan	Möötkava	1:100
Projekteerija	PEETER PERE ARHITEKTID OÜ	Arhitekt, kuupäev, allkiri	Peeter Pere	Muudatus	
	Lootuse pst 71a, Tallinn 11616 Tel.: 6706030 meil: arhitektid@peeterpere.ee Reg. nr 10091593 MTR EP - 10091593-0001		30.04.2020		

# Korterelamu Tuletonni 10

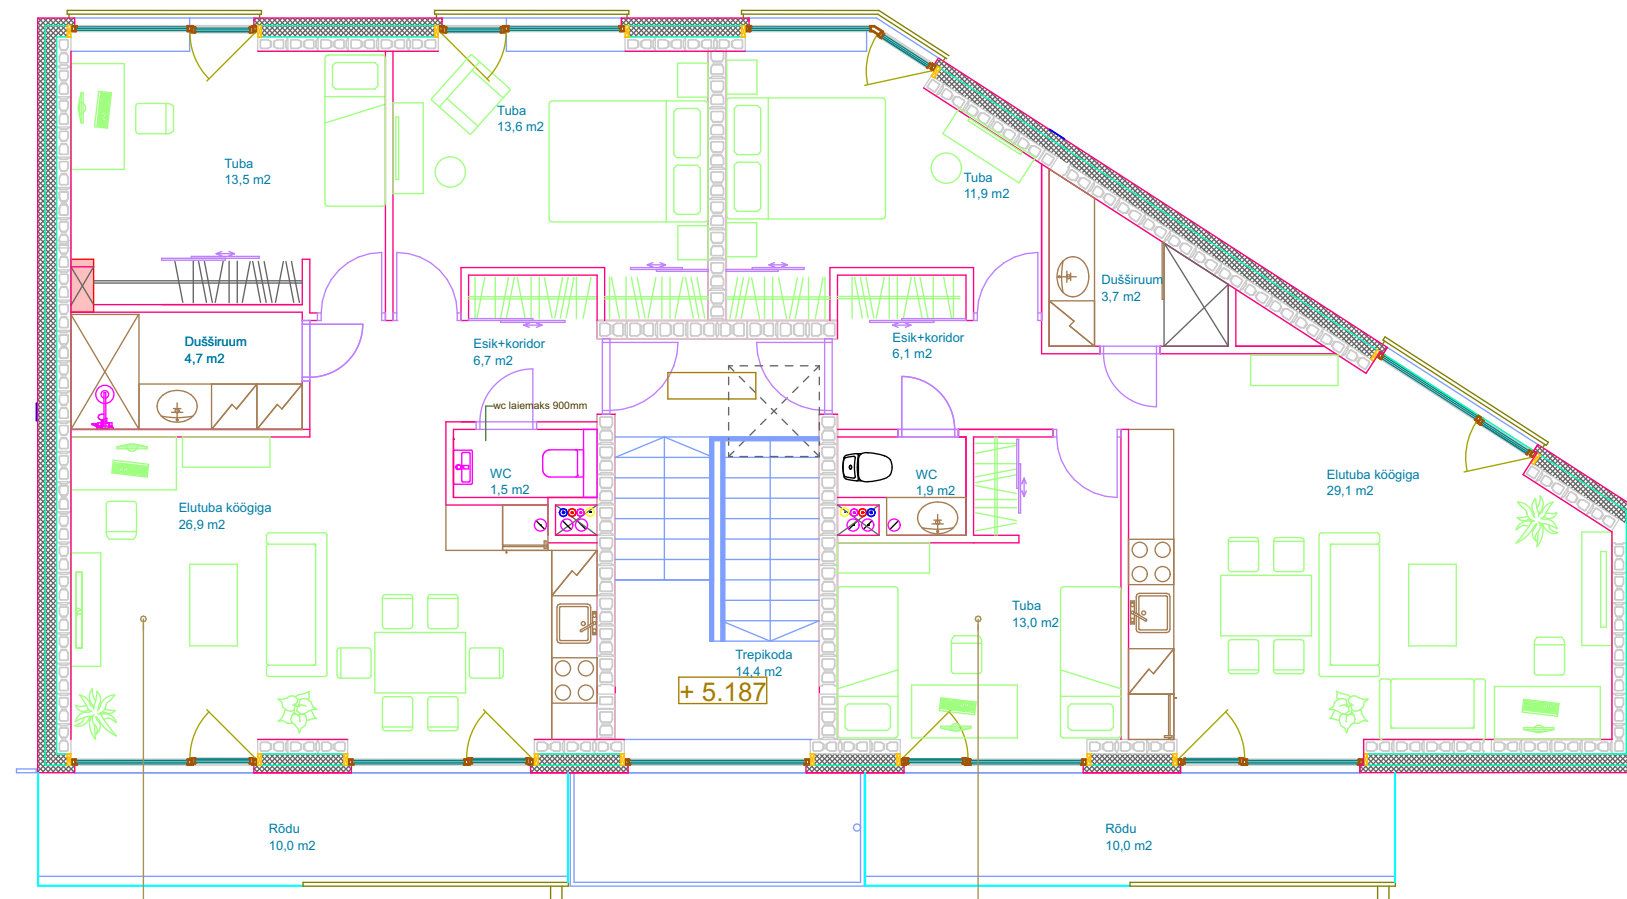

**KORTER 5**  
3-toaline korter 66,9 m<sup>2</sup>  
rõdu 10,0 m<sup>2</sup>

**KORTER 6**  
3-toaline korter 65,7 m<sup>2</sup>  
rõdu 10,0 m<sup>2</sup>

Tellija	Projekti nr	Projekti osa
Kodukolde Kinnisvara OÜ	1/15 -2	AR
Omanik	Staadium	
Kodukolde Kinnisvara OÜ	Põhiprojekt	AR-04
Objekti nimi ja aadress	Joonis	Möötkava
Elamute ja abihoonete ümberehitus ja püstitamine, Tuletonni tn. 10, Tallinn	3. korruse plaan	1:100
Projekteerija	Arhitekt, kuupäev, allkiri	Muudatus
PEETER PERE ARHITEKTID OÜ	Peeter Pere	
Lootuse pst 71a, Tallinn 11616 Tel.: 6706030 meil: arhitektid@peeterpere.ee Reg. nr 10091593 MTR EP - 10091593-0001	30.04.2020	